




THE GRAND HALL 全体図 [電源図]

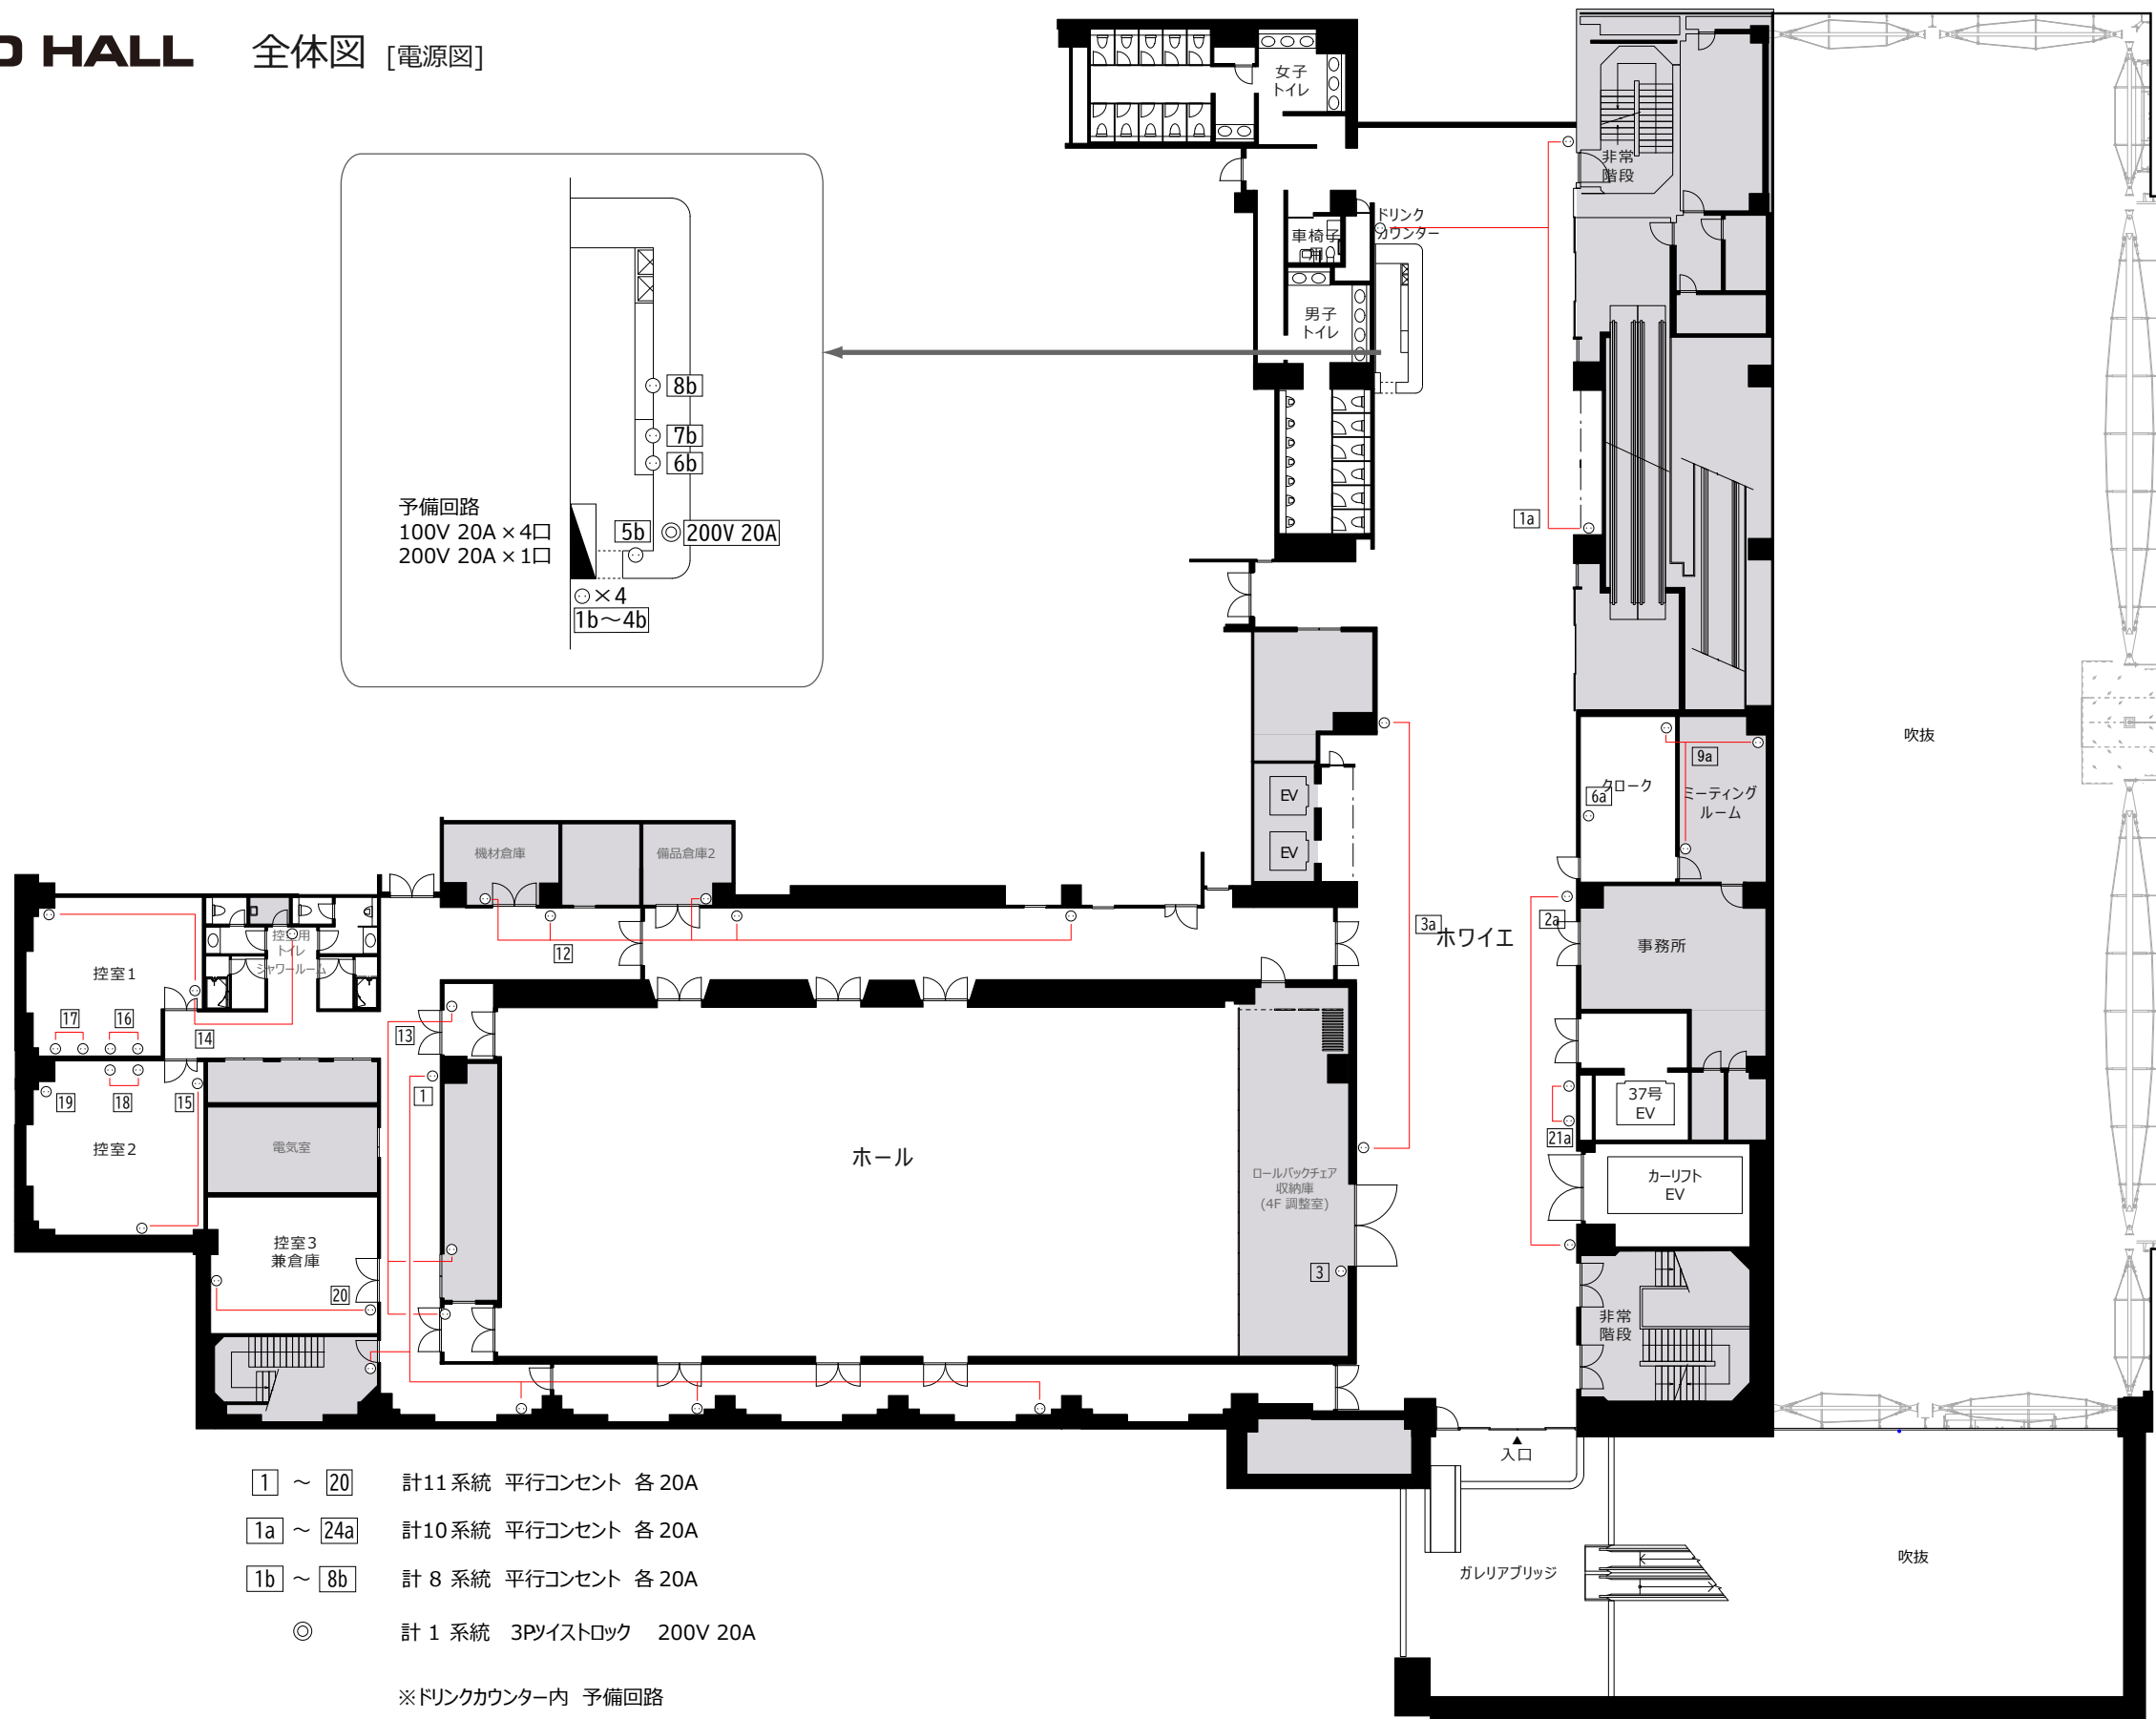

- ① ~ ②⑩ 計11系統 平行コンセント 各 20A
- ①a ~ ②④a 計10系統 平行コンセント 各 20A
- ①b ~ ⑧b 計 8 系統 平行コンセント 各 20A
- ◎ 計 1 系統 3Pツイストロック 200V 20A

※ドリンクカウンター内 予備回路
100V 20A × 4回路
200V 20A × 1回路